Skala 1:100
Rzut przyziemia

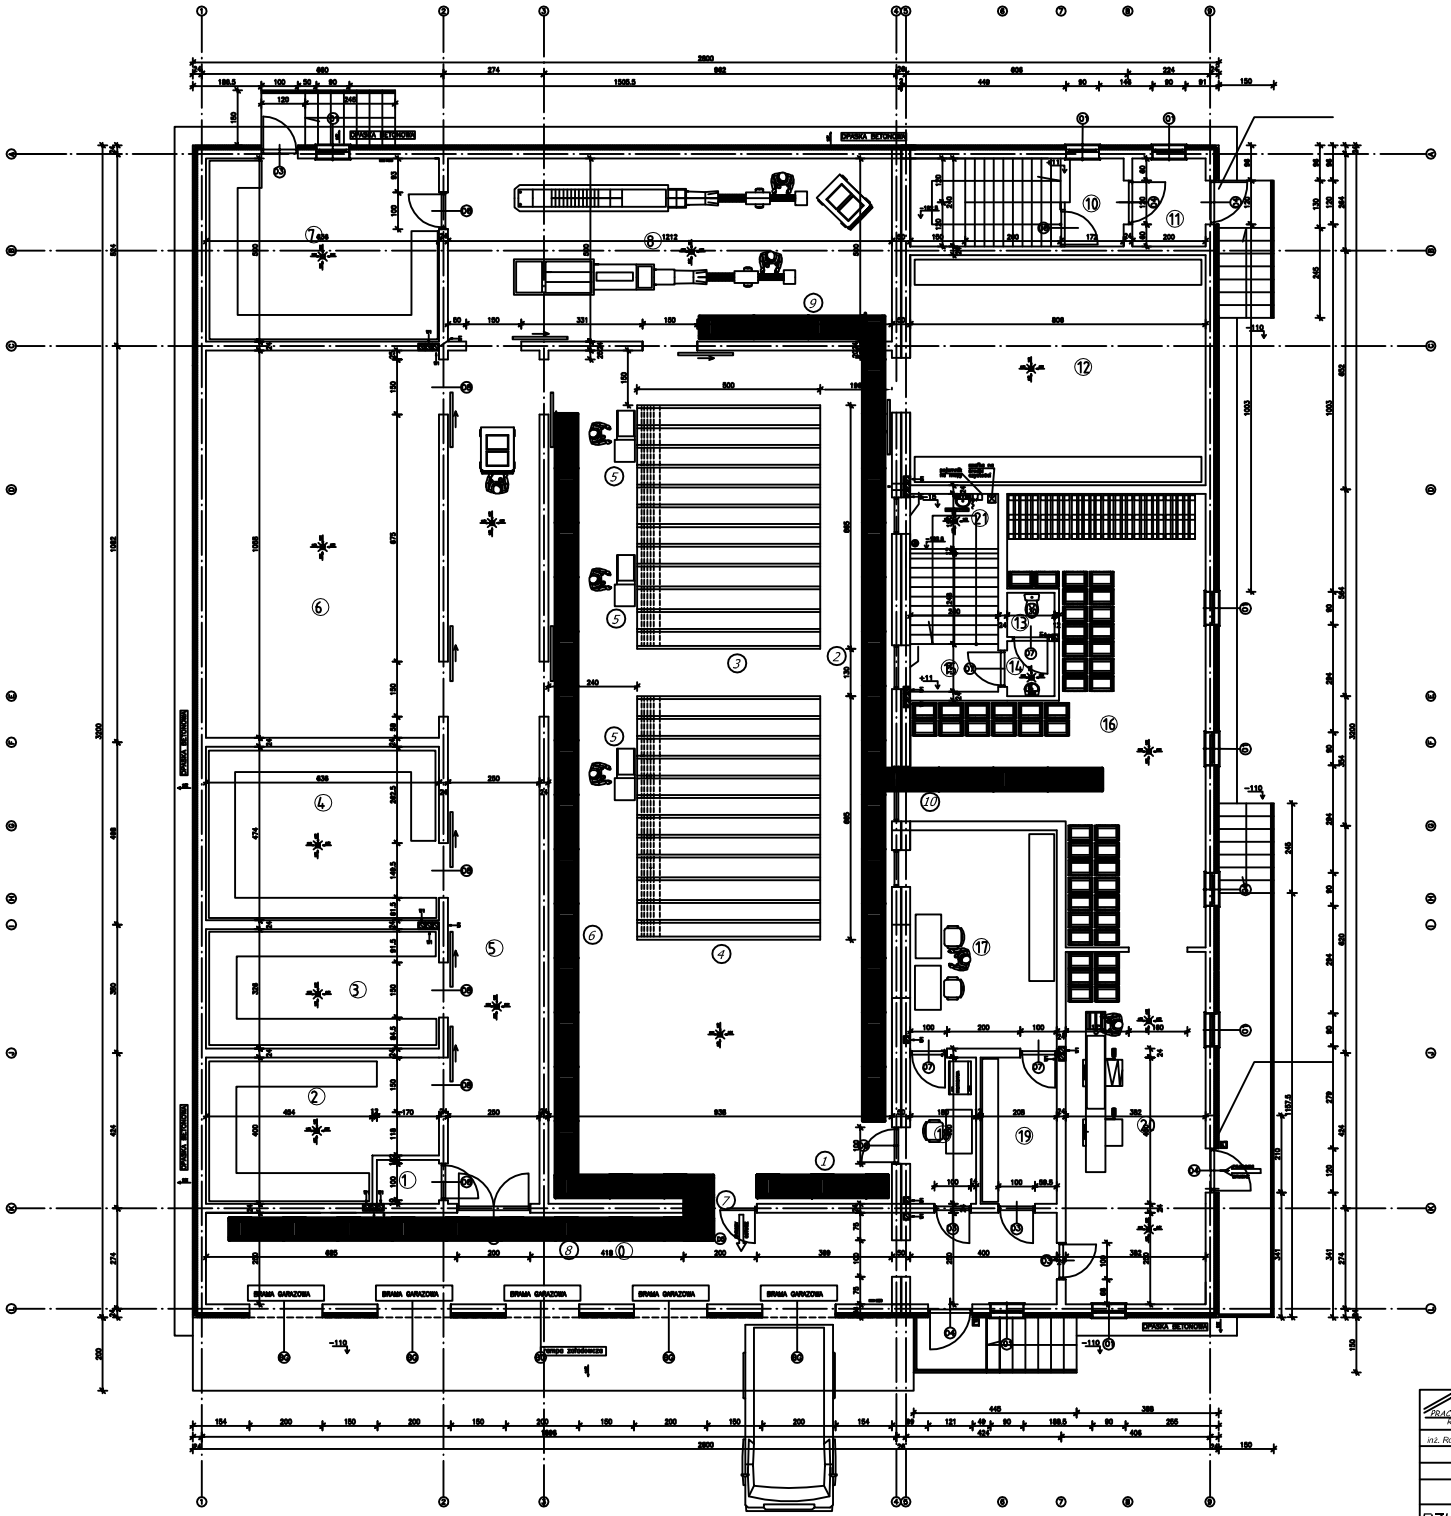

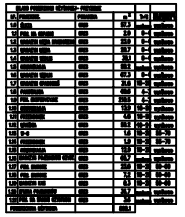

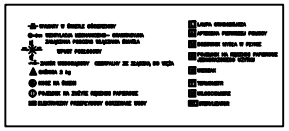

PRACOWNIA PROJEKTOWA ROBERT KRAWCZYK					Ul. Piłsudskiego 4 26-200 Końskie Tel: 8881320880
inż. Robert Krawczyk	-	-		03.2015	Proj.
Ryszard Dąbrowski	36/KL/75	Architektoniczna		03.2015	
Ryszard Fabrowski	KL-27/66	Architektoniczno-konstrukcyjna		03.2015	
Budowa budynku usługowego Pijanów dz. nr.627/1					1:100
RZUT PRZYZIEMIA- TECHNOLOGIA BUDYNKU					A-1